


Rete Ecologica Regionale

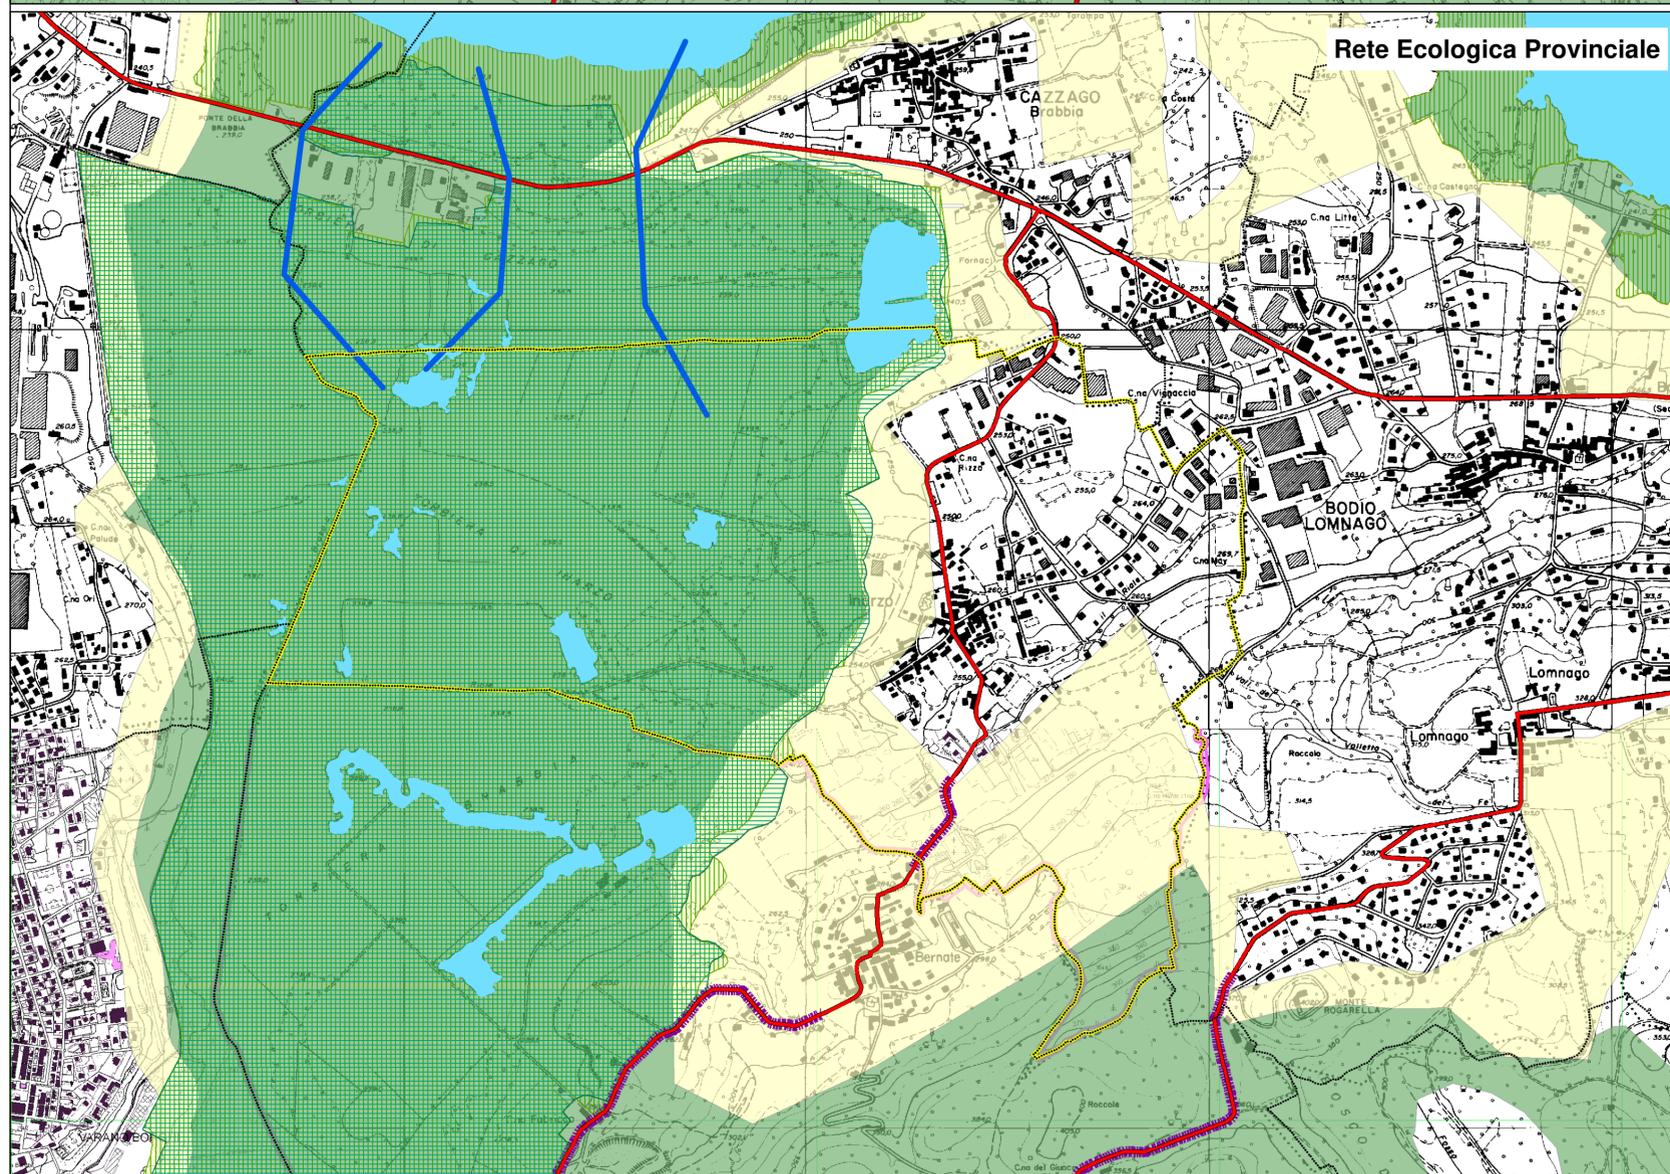

Rete Ecologica Provinciale

LEGENDA

Inquadramento

- Confini comunali
- Confine comunale di Inarzo
- Specchi d'acqua e idrografia superficiale

Rete Ecologica Regionale

- Elementi di primo livello della RER

Corridoi regionali primari

- ad alta antropizzazione
- a bassa o moderata antropizzazione

Varchi

- Varco da deframmentare
- Varco da tenere e deframmentare
- Varco da tenere

Infrastrutture ad alta interferenza

- Strada statale - Strada provinciale

Rete Ecologica Provinciale

- core area - principale
- core area - secondaria
- Corridoi ecologici e aree di completamento
- Fascia tampone di primo livello

Nodi

- Siti di interesse comunitario
- Zone a protezione speciale

Varchi e Corridoi

- Varchi
- Corridoi fluviali da riqualificare

Barriere ed interferenze infrastrutturali

- Intersezioni critiche
- Strada statale - Strada provinciale
- Ferrovie

Strategie e criticità

- Nodi strategici: //
- Aree critiche: //

PIANO DI GOVERNO DEL TERRITORIO - PIANO DI GOVERNO DEL TERRITORIO PIANO DI GOVERNO DEL TERRITORIO - PIANO DI GOVERNO DEL TERRITORIO



COMUNE DI
INARZO
(Provincia di Varese)

P.G.T.
variante 2

DOCUMENTO DI PIANO

Coordinatori ed estensori della Variante 2: Arch. Giuseppe Barra Arch. Laura Meroni	Adottato: Delibera C.C. n° del
Approvato: Delibera C.C. n° del	

Tavola: DdP A 3 Rete Ecologica Regionale e Rete Ecologica Provinciale Data: marzo 2020 Scala: 1:10.000	<p style="font-size: small; text-align: center;">Base cartografica: CTR Regione Lombardia</p>
--	---

PIANO DI GOVERNO DEL TERRITORIO - PIANO DI GOVERNO DEL TERRITORIO PIANO DI GOVERNO DEL TERRITORIO - PIANO DI GOVERNO DEL TERRITORIO