

Legenda

Inquadramento

- Confini comunali
- ▭ Confini comunale di Inarzo
- Corso d'acqua superficiale
- ▭ Perimetro ZSC e ZPS "Palude Brabbia"
- ▭ Perimetro del Tessuto urbano consolidato
- ▭ Perimetro del Centro Storico

Zone per attrezzature pubbliche e di interesse pubblico

Categoria I - Istruzione

- I - Servizi e attrezzature per l'istruzione

Zone per attrezzature pubbliche e di interesse pubblico

Categoria II - Attrezzature di interesse comune

- IC - Interesse Comune
- LC - Luoghi di culto
- SE - Servizi educativi
- M - Manufatti storico-testimoniali
- Erp - Alloggi di edilizia residenziale pubblica

Categoria III - Spazi verdi e attrezzature per lo sport

- Sport - Attrezzature sportive
- V - Verde pubblico attrezzato

Categoria IV - Parcheggi pubblici

- P - Parcheggi pubblici

Categoria V - Servizi e attrezzature di interesse sovracomunale

- PP - Parcheggi per insediamenti produttivi
- IG - Servizi e attrezzature di interesse generale e sovracomunale

Categoria VI - Servizi e attrezzature tecnologiche

- IT - Infrastrutture Tecnologiche

Area cimiteriale

- ▭ Area cimiteriale
- ▭ Area di pertinenza cimiteriale
- Limite di rispetto cimiteriale
- ▭ DEM - Immobili del demanio comunale

Aree extraurbane

- ▭ Aree agricole
- ▭ Area insediativa azienda agricola esistente
- ▭ Aree boscate

Riserva Naturale Orientata "Palude Brabbia" l.r. 1983/86

Piano della Riserva DGR 7/10706 del 18/10/02


- ▭ Fascia di rispetto della Riserva Naturale Orientata (R.N.O.)
- ▭ Area della Riserva Naturale Orientata (R.N.O.)
- Limite della Riserva

Limite fascia di rispetto

- ▶ Accessi alla riserva
- 🏠 Capanno di osservazione
- 📷 Punti osservazione dell'avifauna
- Sentieri didattici e fruitivi della Riserva

Classificazione della viabilità comunale

- ▬ Strada di collegamento sovracomunale - provinciale (SP53)
- ▬ Strada urbana - comunale
- ▬ Strada di quartiere - comunale
- ▬ Strada locale - privata uso pubblico
- Senteristica esistente in ambito extraurbano

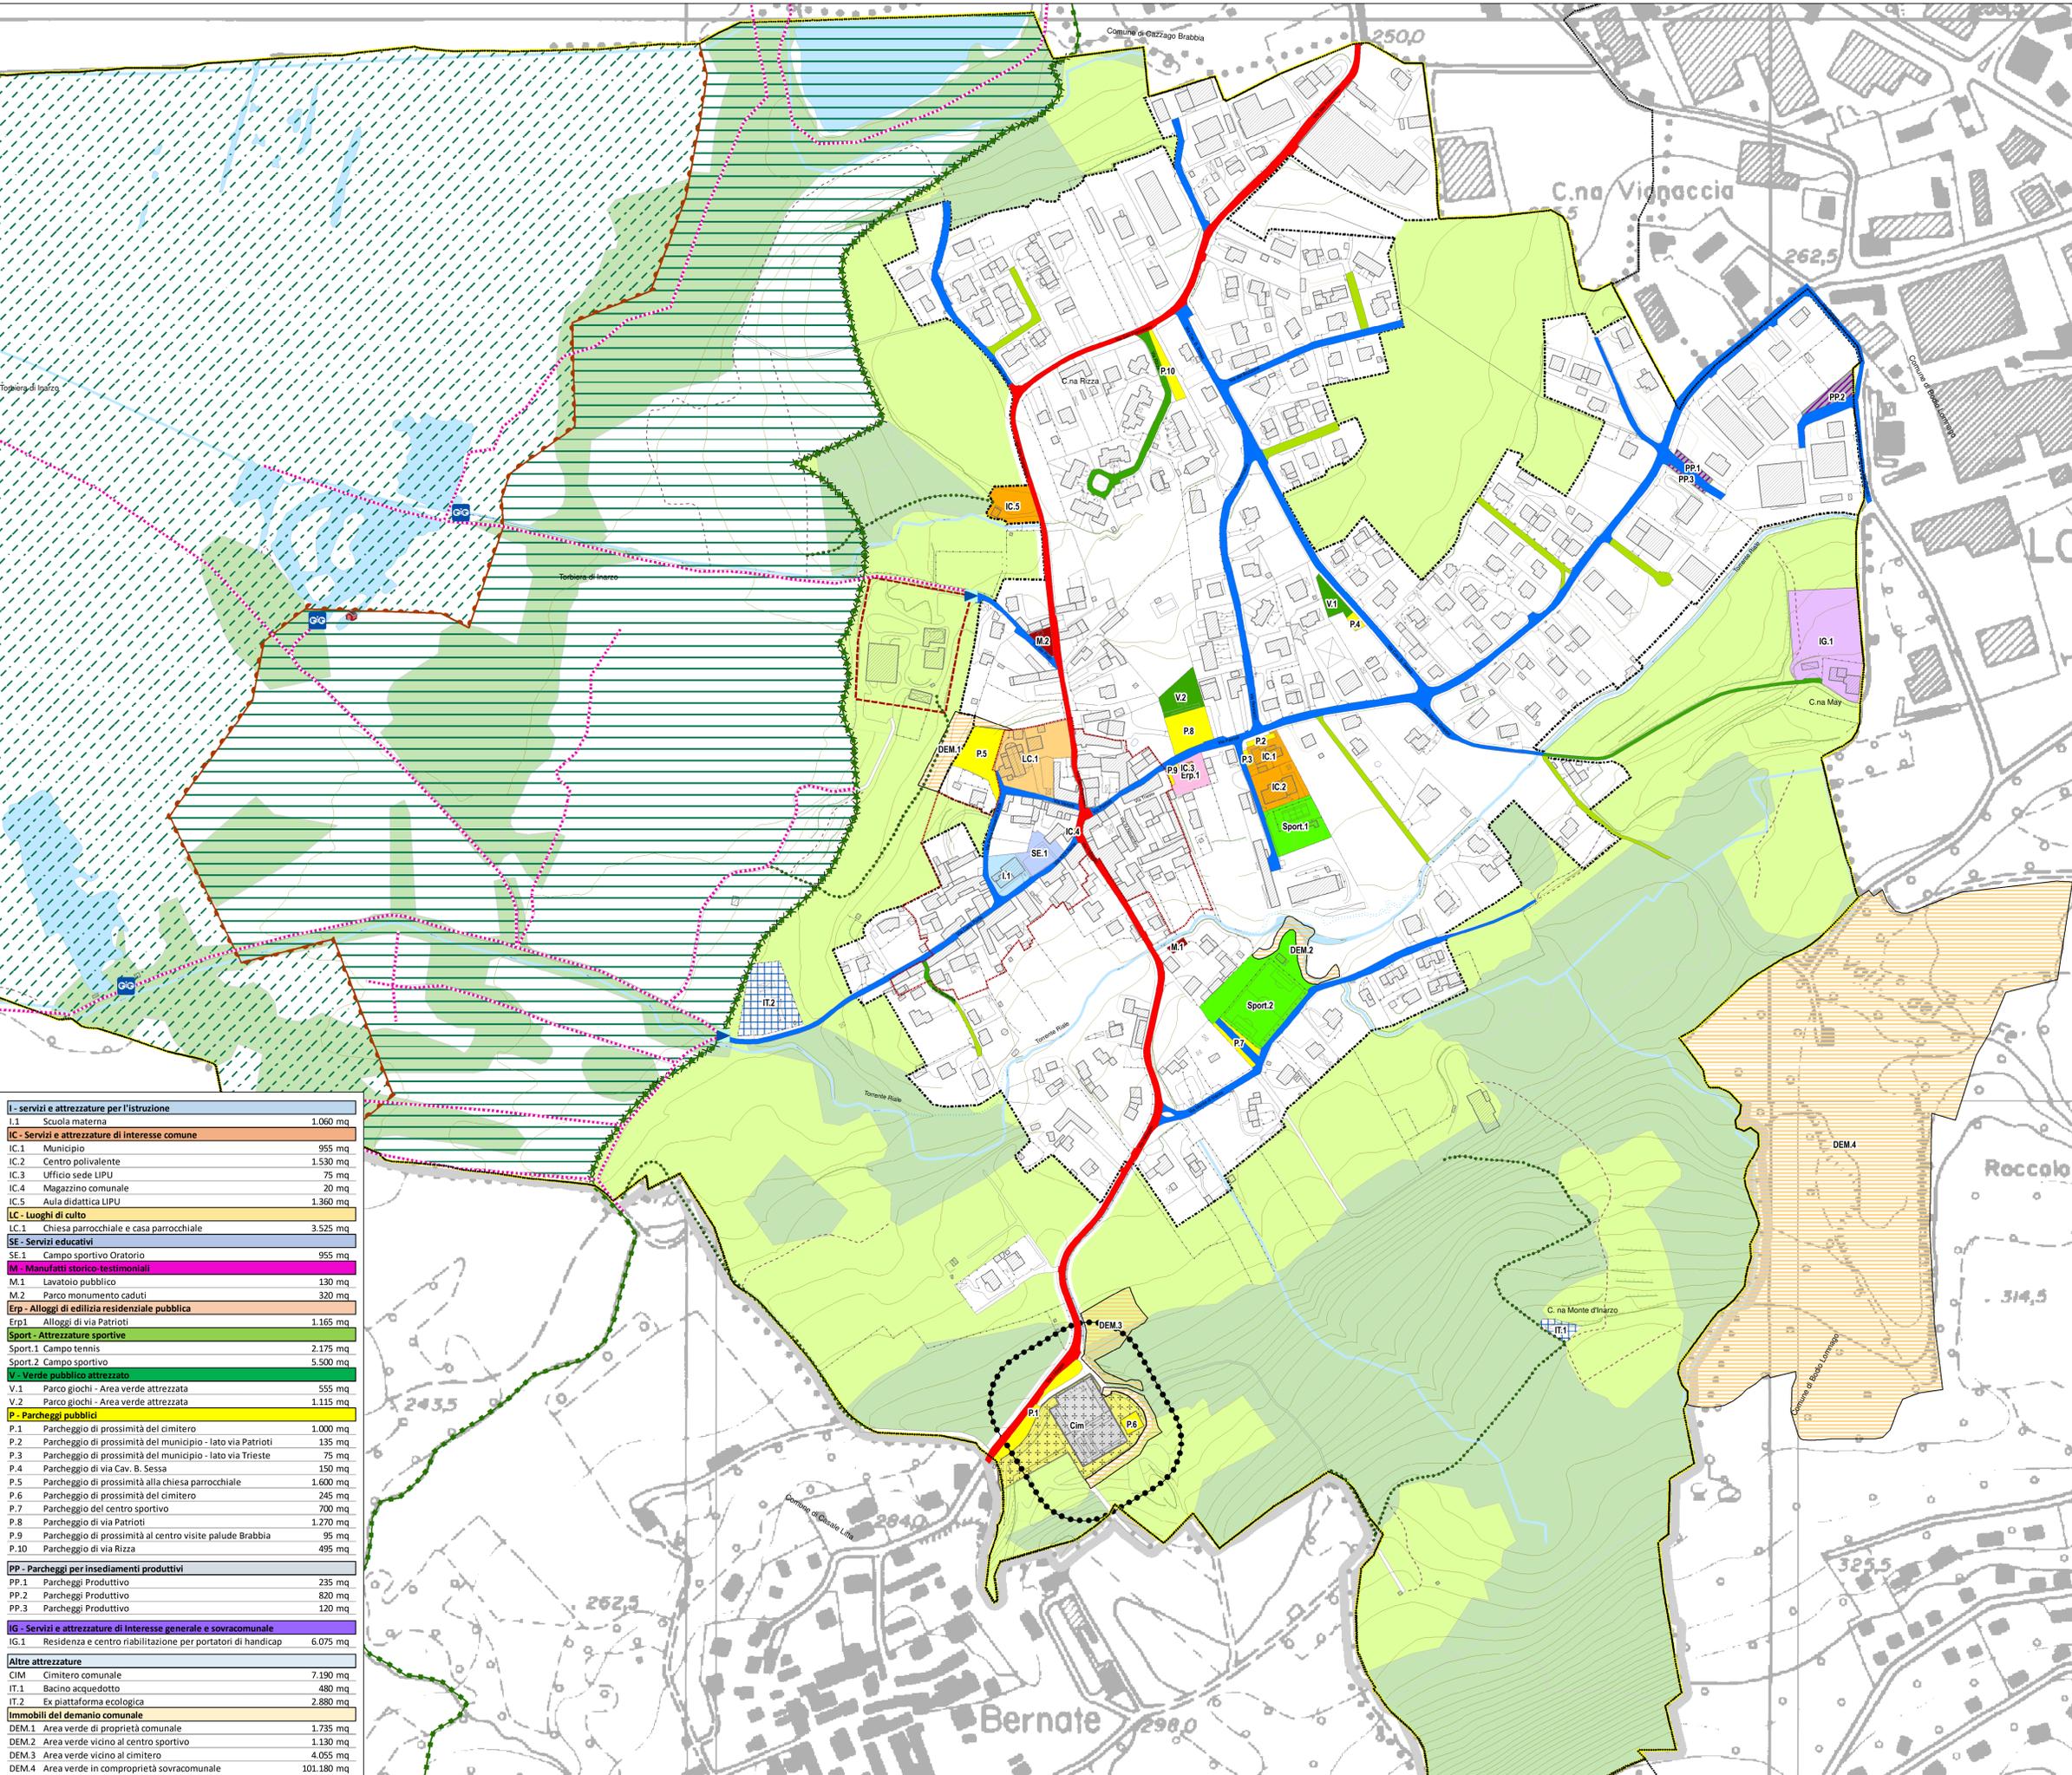

I - servizi e attrezzature per l'istruzione	
I.1 Scuola materna	1.060 mq
IC - Servizi e attrezzature di interesse comune	
IC.1 Municipio	955 mq
IC.2 Centro polivalente	1.530 mq
IC.3 Ufficio sede LIPU	75 mq
IC.4 Magazzino comunale	20 mq
IC.5 Aula didattica LIPU	1.360 mq
LC - Luoghi di culto	
LC.1 Chiesa parrocchiale e casa parrocchiale	3.525 mq
SE - Servizi educativi	
SE.1 Campo sportivo Oratorio	955 mq
M - Manufatti storico-testimoniali	
M.1 Lavatoio pubblico	130 mq
M.2 Parco monumento caduti	320 mq
Erp - Alloggi di edilizia residenziale pubblica	
Erp1 Alloggi di via Patrioti	1.165 mq
Sport - Attrezzature sportive	
Sport.1 Campo tennis	2.175 mq
Sport.2 Campo sportivo	5.500 mq
V - Verde pubblico attrezzato	
V.1 Parco giochi - Area verde attrezzata	555 mq
V.2 Parco giochi - Area verde attrezzata	1.115 mq
P - Parcheggi pubblici	
P.1 Parcheggio di prossimità del cimitero	1.000 mq
P.2 Parcheggio di prossimità del municipio - lato via Patrioti	135 mq
P.3 Parcheggio di prossimità del municipio - lato via Trieste	75 mq
P.4 Parcheggio di via Cav. B. Sessa	150 mq
P.5 Parcheggio di prossimità alla chiesa parrocchiale	1.600 mq
P.6 Parcheggio di prossimità del cimitero	245 mq
P.7 Parcheggio del centro sportivo	700 mq
P.8 Parcheggio di via Patrioti	1.270 mq
P.9 Parcheggio di prossimità al centro visite palude Brabbia	95 mq
P.10 Parcheggio di via Rizza	495 mq
PP - Parcheggi per insediamenti produttivi	
PP.1 Parcheggi: Produttivo	235 mq
PP.2 Parcheggi: Produttivo	820 mq
PP.3 Parcheggi: Produttivo	120 mq
IG - Servizi e attrezzature di interesse generale e sovracomunale	
IG.1 Residenza e centro riabilitazione per portatori di handicap	6.075 mq
Altre attrezzature	
CIM Cimitero comunale	7.190 mq
IT.1 Bacino acquedotto	480 mq
IT.2 Ex piattaforma ecologica	2.880 mq
Immobili del demanio comunale	
DEM.1 Area verde di proprietà comunale	1.735 mq
DEM.2 Area verde vicino al centro sportivo	1.130 mq
DEM.3 Area verde vicino al cimitero	4.055 mq
DEM.4 Area verde in comproprietà sovracomunale	101.180 mq



PIANO DEI SERVIZI

Coordinatori ed estensori della Variante 2:
Arch. Giuseppe Barra
Arch. Laura Meroni

Adottato:
Delibera C.C. n° 14 del 17/05/21

Approvato:
Delibera C.C. n° del

Tavola:
PS 1
Ricognizione dei servizi esistenti e delle proprietà comunali
Classificazione della viabilità comunale
Tavola aggiornata a seguito accoglimento osservazioni
Data: novembre 2021 Scala: 1:2.000