
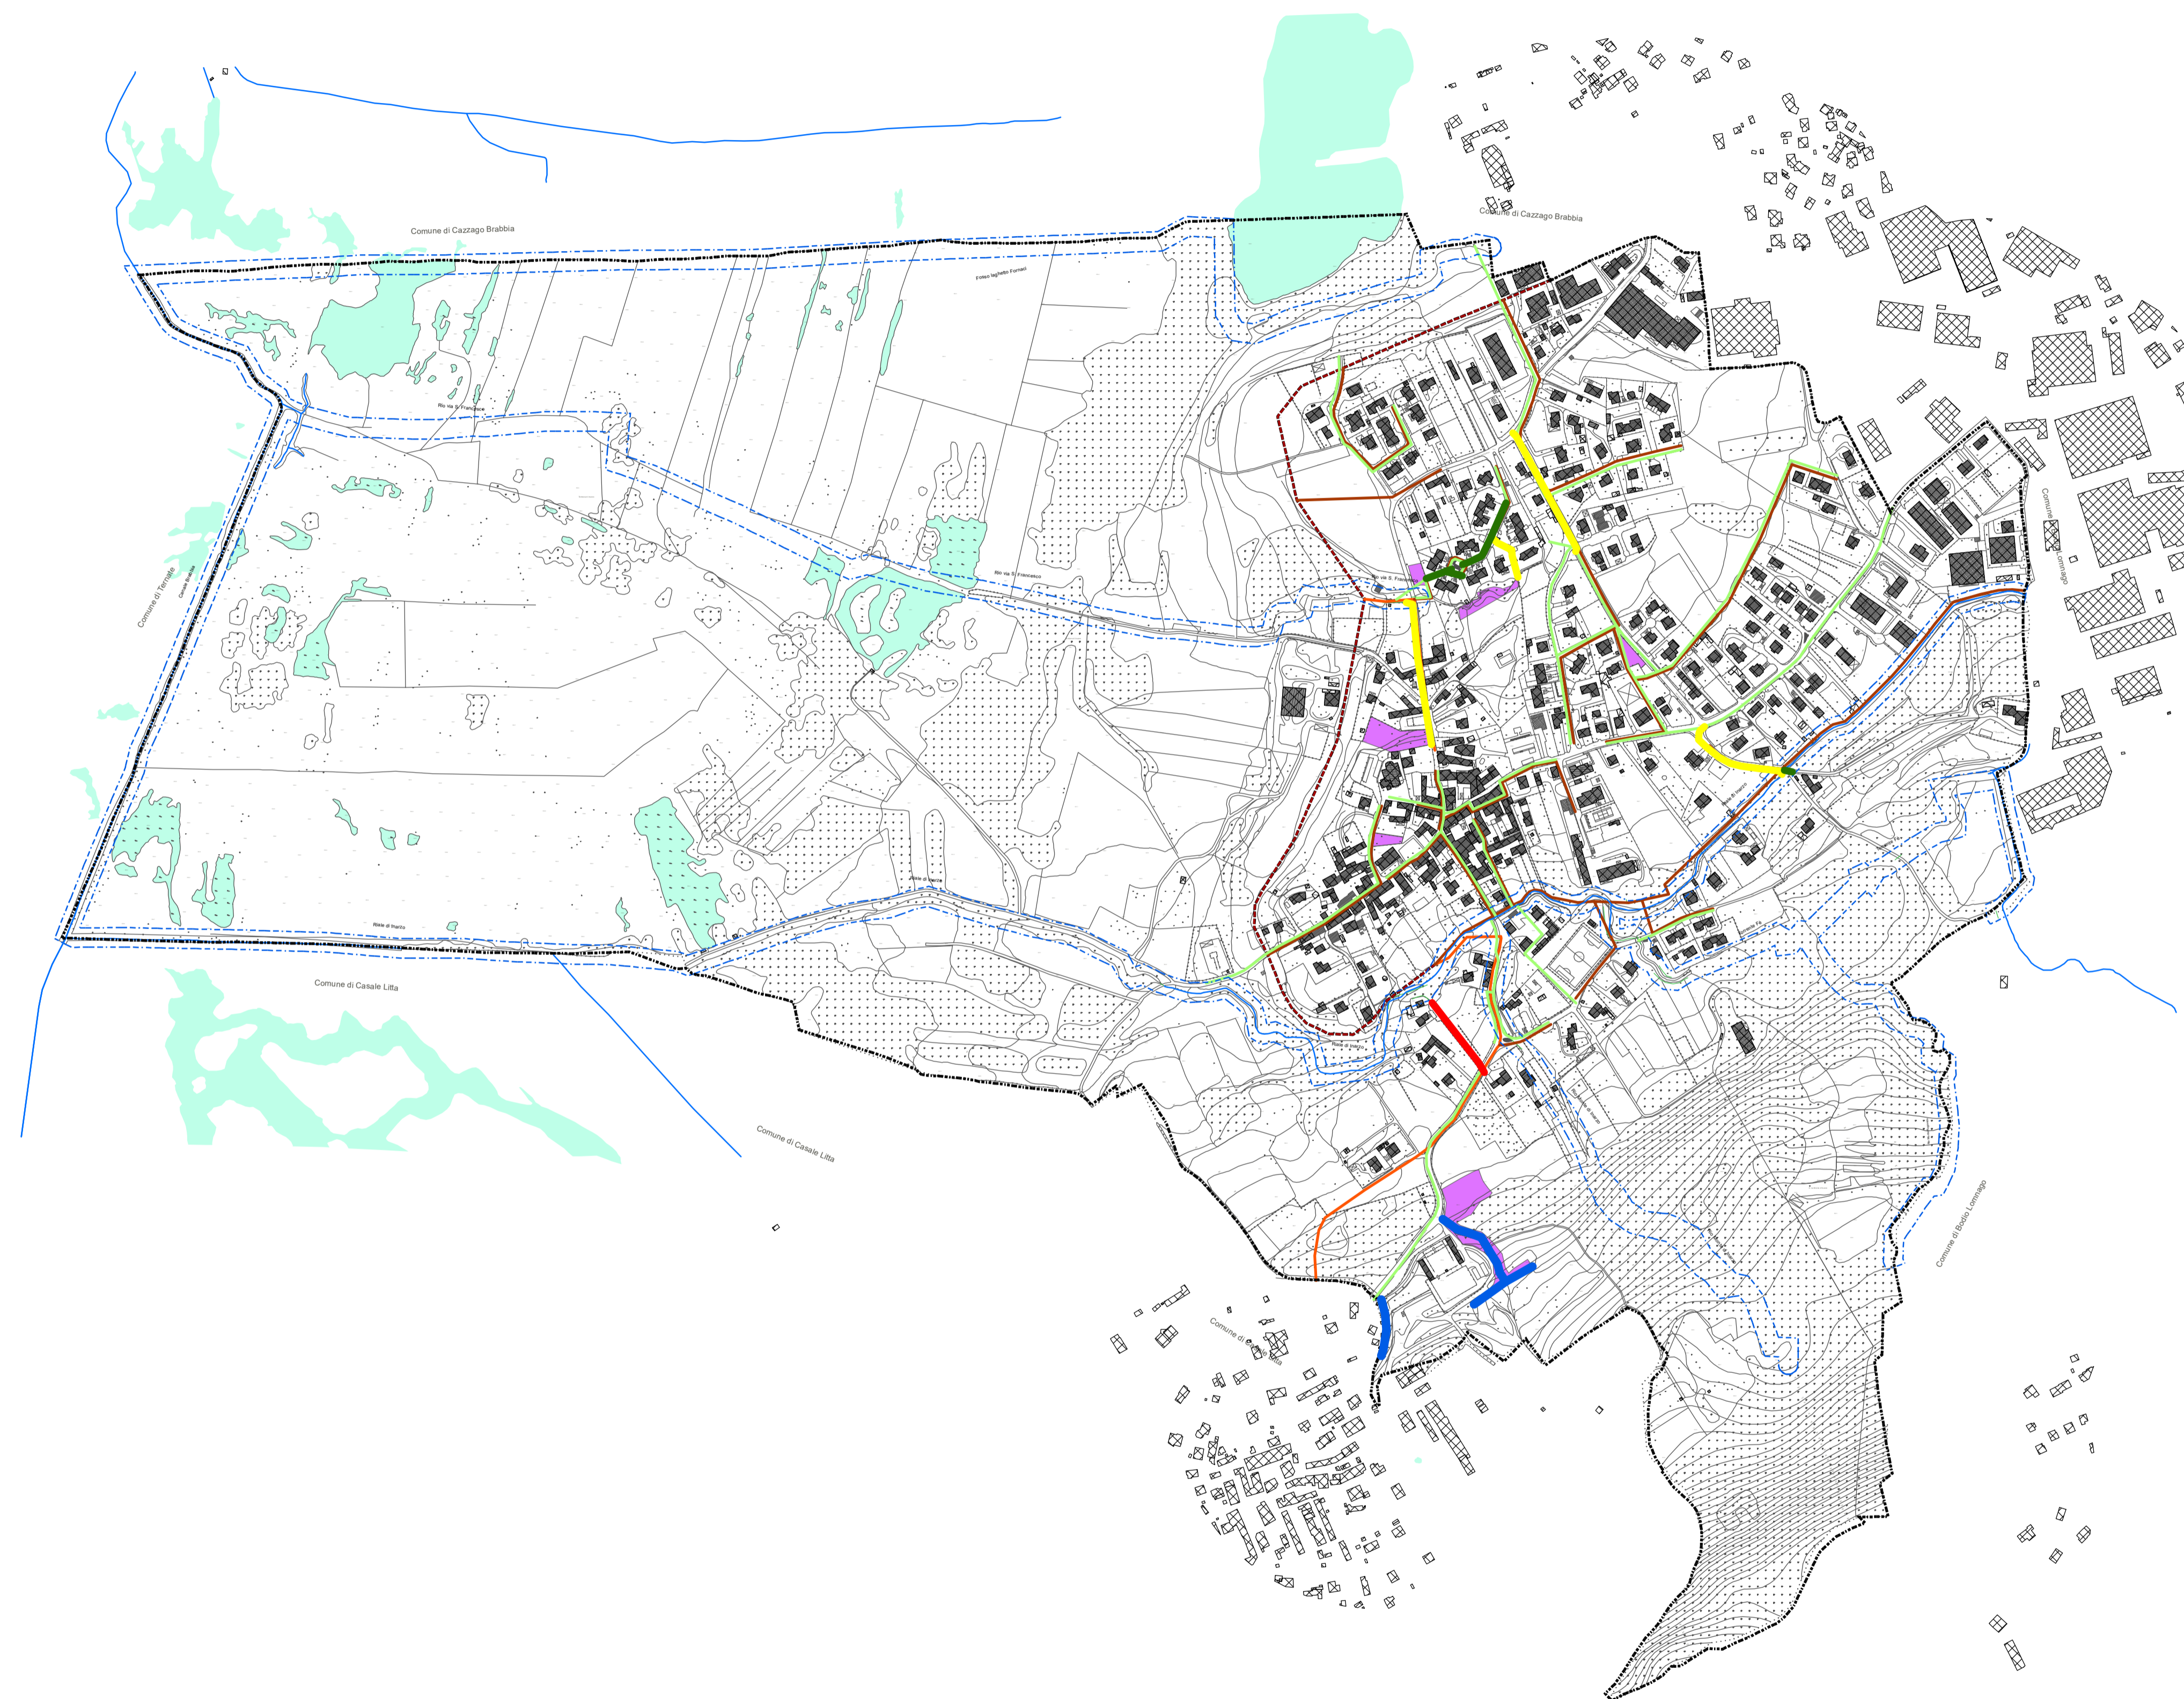




tecnici incaricati ING. A. BAI		committente Comune di Inarzo (VA)	
DOTT. GEOL. ARDUINO BELLI			
incarico STUDIO SEMPLIFICATO DI GESTIONE DEL RISCHIO IDRAULICO COMUNALE	TAVOLA 5	prat. 662/20	
		scala 1:5000	
particolare PROPOSTE PROGETTUALI	agg. 00	data	
	dis. EP	GEN. 2021	
Dott. Geol. Arduino Belli via Pezza, 59 - 21056 Induno Olona (VA) Tel. 328 5371259 E_mail arduinobelli@inwind.it		STUDIO DI INGEGNERIA - Ing. Antonino Bai via IV Novembre, 9 - 21026 Gavirate (VA) Tel. 0332/745463 Fax 0332/735805 E_mail ambiente@progettabai.it	
tutti i diritti riservati a norma di legge			





Legenda


 Confine Comunale

Rete fognaria


 Linea acque bianche


 Linea acque nere

 Fognatura mista


 Collettore Lago di Varese


Studio reticolo idrico comunale


 Fasce di rispetto


 Elemento idrico


Interventi strutturali

 Nuovo collettore acque bianche

 Intervento di regimazione per rallentamento e sedimentazione acque

 Adeguamento tombatura e risezionatura alveo

 Adeguamento sistemi di scolo

 Aree entro le quali collocare apprestamenti per laminazione e dispersione